

PIN:UİP-11395,2


ONAY 19.2.2016

551

GÜLTEPE
(İZMİR)

22 N.İİa

23-RW 11
22.10.17

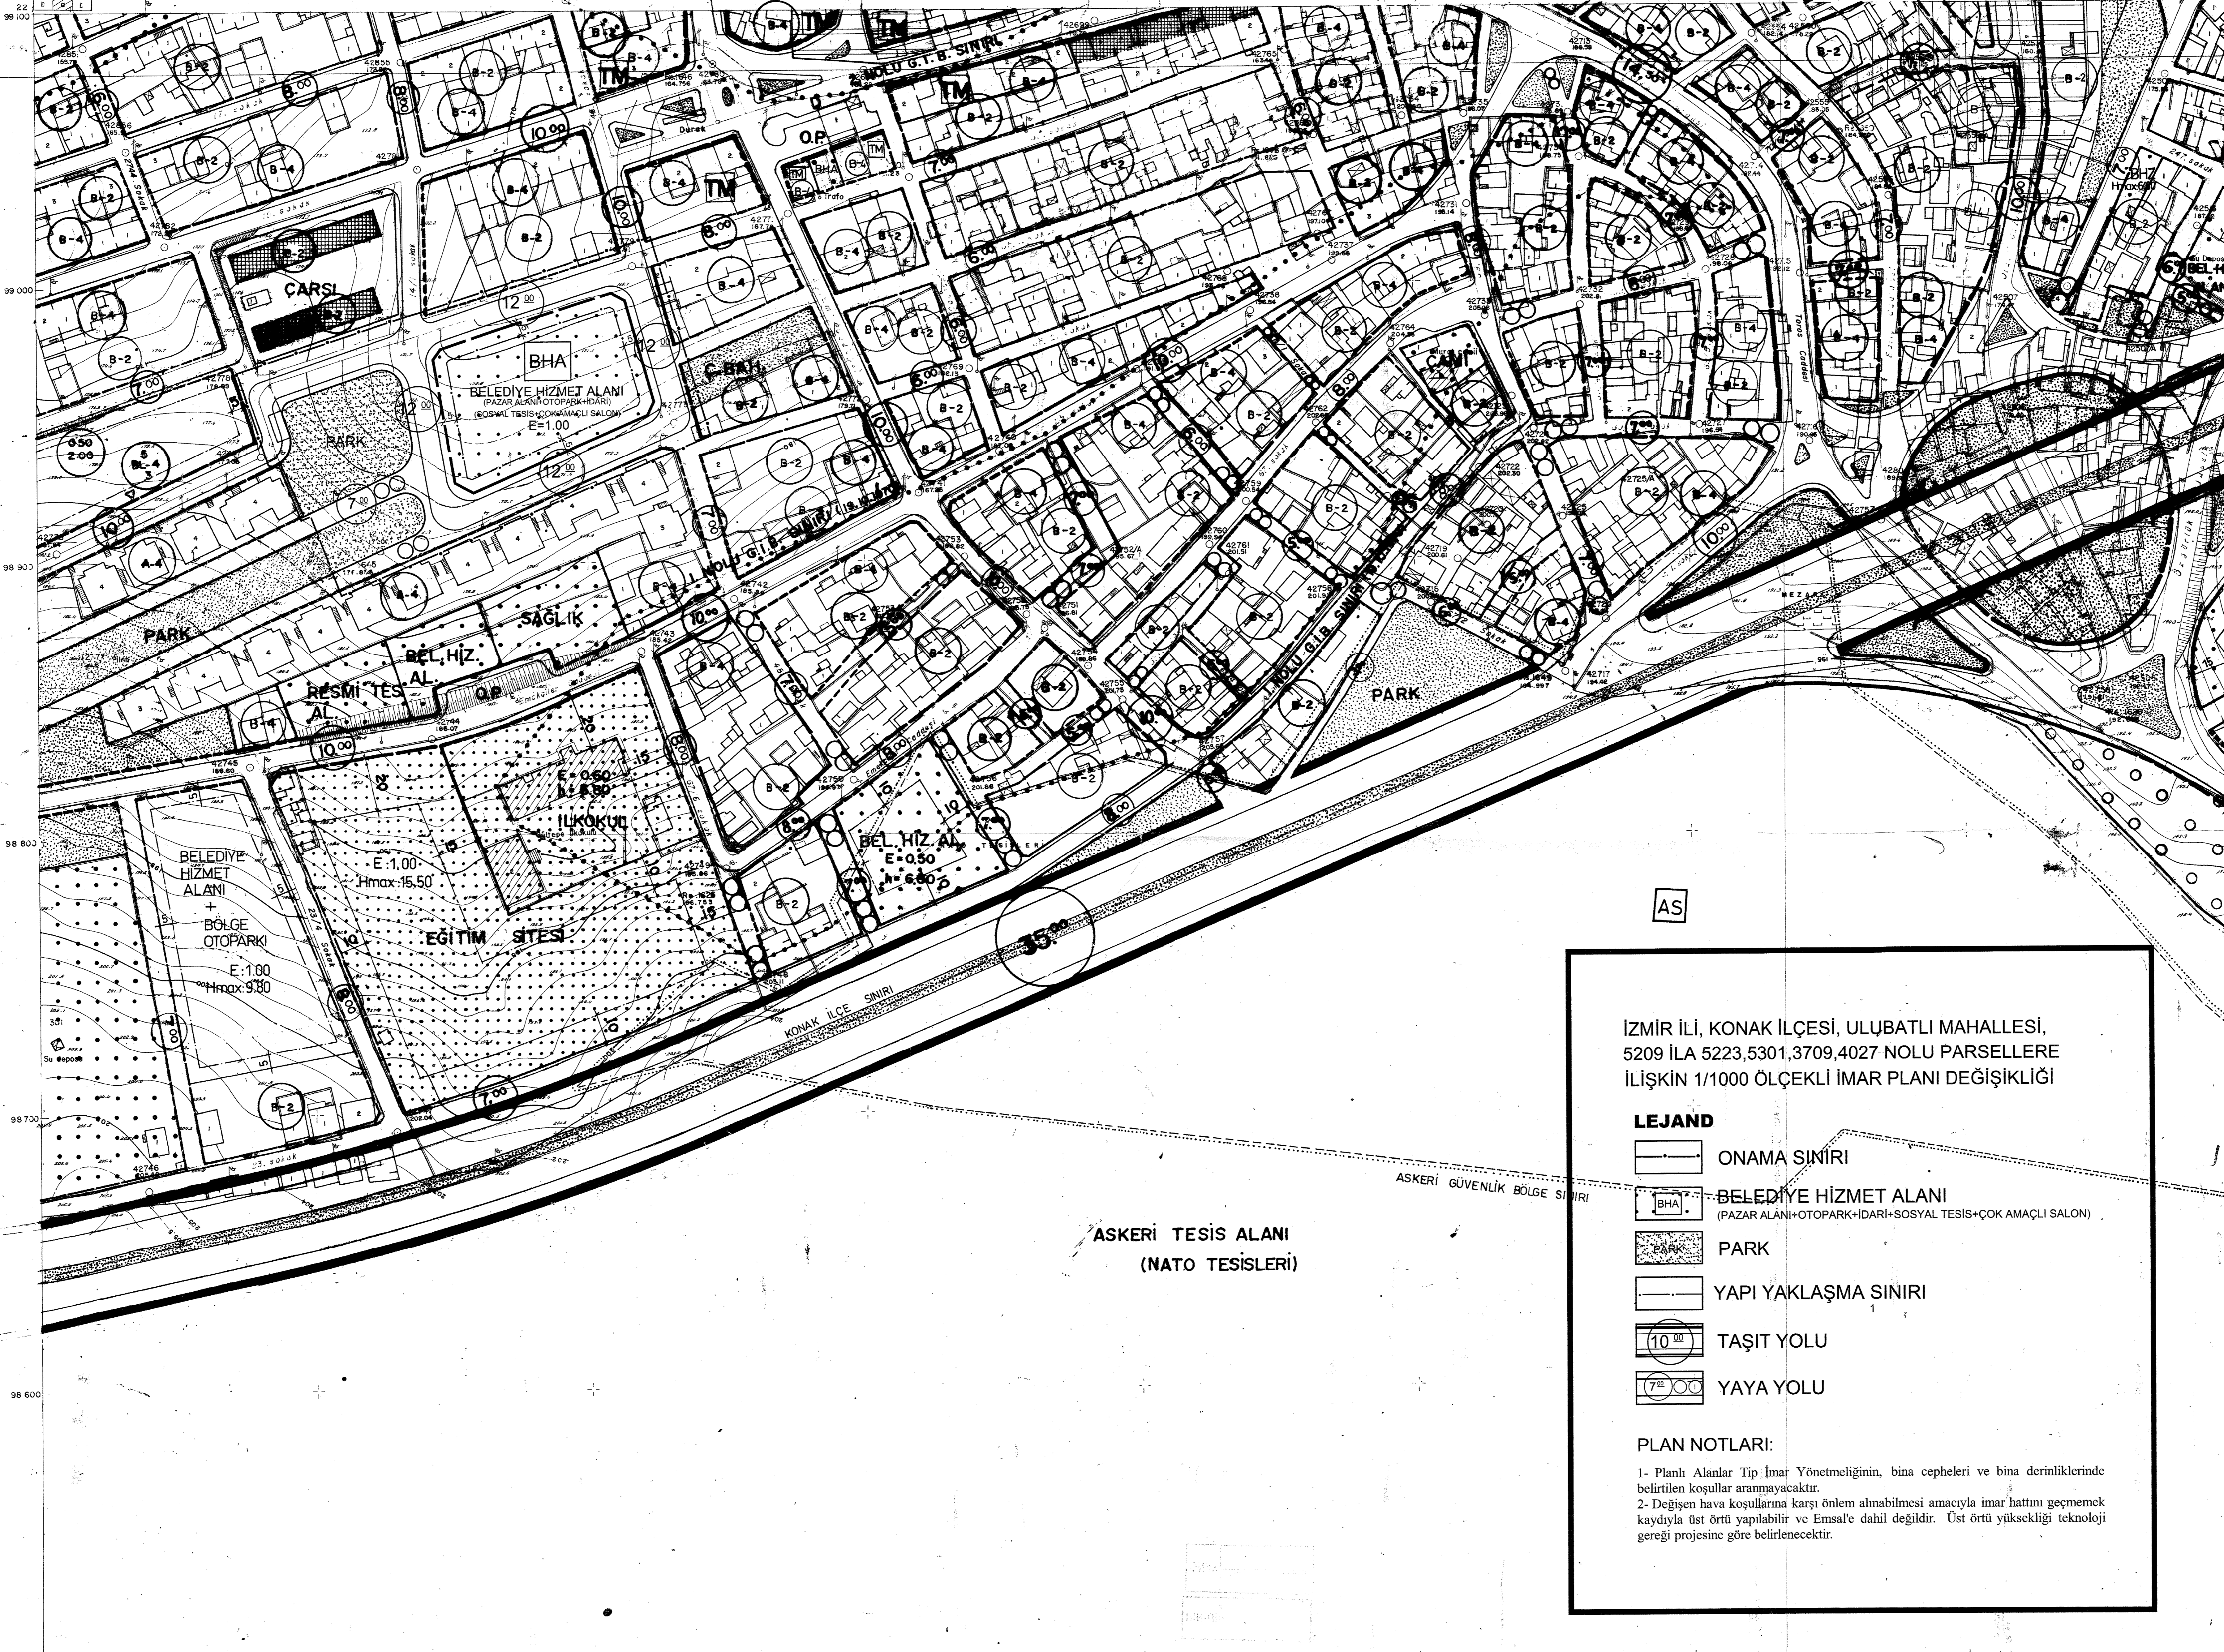

İZMİR İLİ, KONAK İLÇESİ, ULUBATLI MAHALLESİ,
5209 İLA 5223,5301,3709,4027 NOLU PARSELLERE
İLİŞKİN 1/1000 ÖLÇEKLİ İMAR PLANI DEĞİŞİKLİĞİ

LEJAND

- ONAMA SINIRI
- BELEDİYE HİZMET ALANI
(PAZAR ALANI+OTOPARK+İDARİ+SOSYAL TESİS+ÇOK AMAÇLI SALON)
- PARK
- YAPI YAKLAŞMA SINIRI
- TAŞIT YOLU
- YAYA YOLU

PLAN NOTLARI:

- Planlı Alanlar Tip İmar Yönetmeliğinin, bina cepheleri ve bina derinliklerinde belirtilen koşullar aranmayacaktır.
- Değişen hava koşullarına karşı önlem alınabilmesi amacıyla imar hattını geçmemek kaydıyla üst örtü yapılabilir ve Emsal'e dahil değildir. Üst örtü yüksekliği teknoloji gereği projesine göre belirlenecektir.



1:1000

Mühür : Antek Lmt. Şti.
Resam : Orhan KATIPOĞLU